



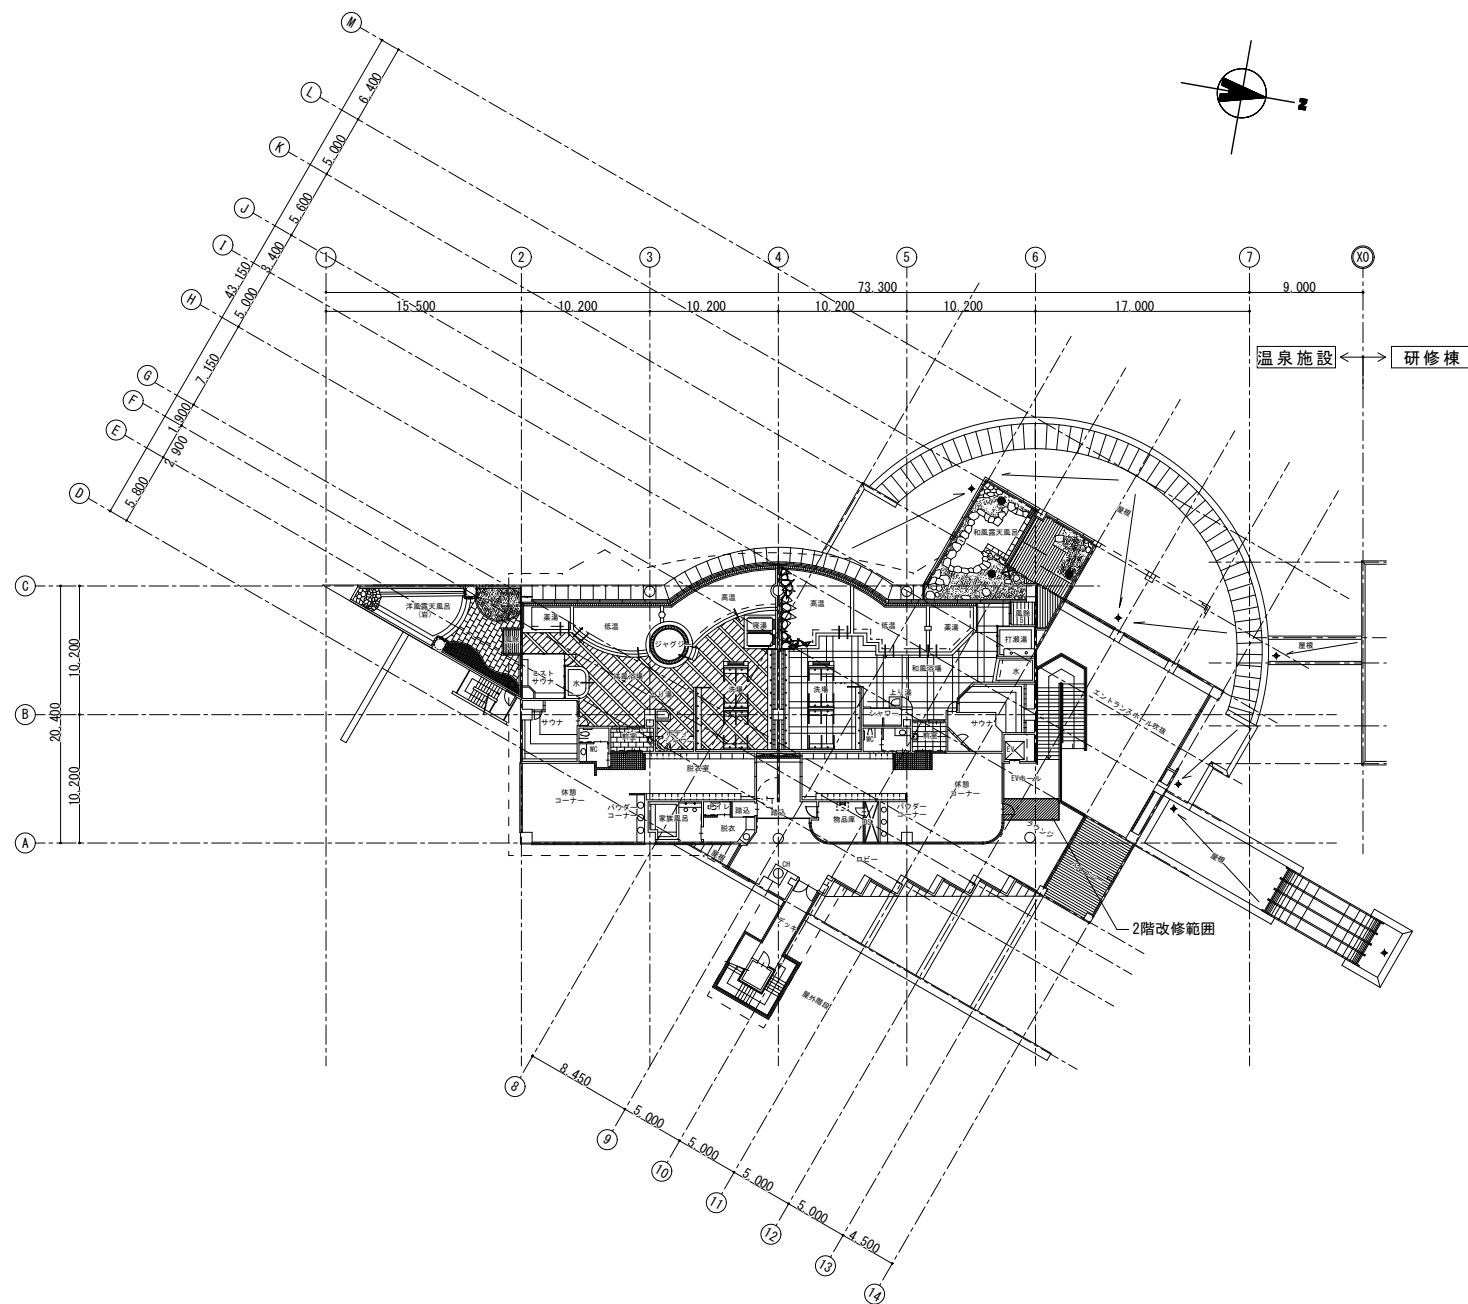

温泉施設夕映 2 階平面図
A1:1/300
A3:1/600

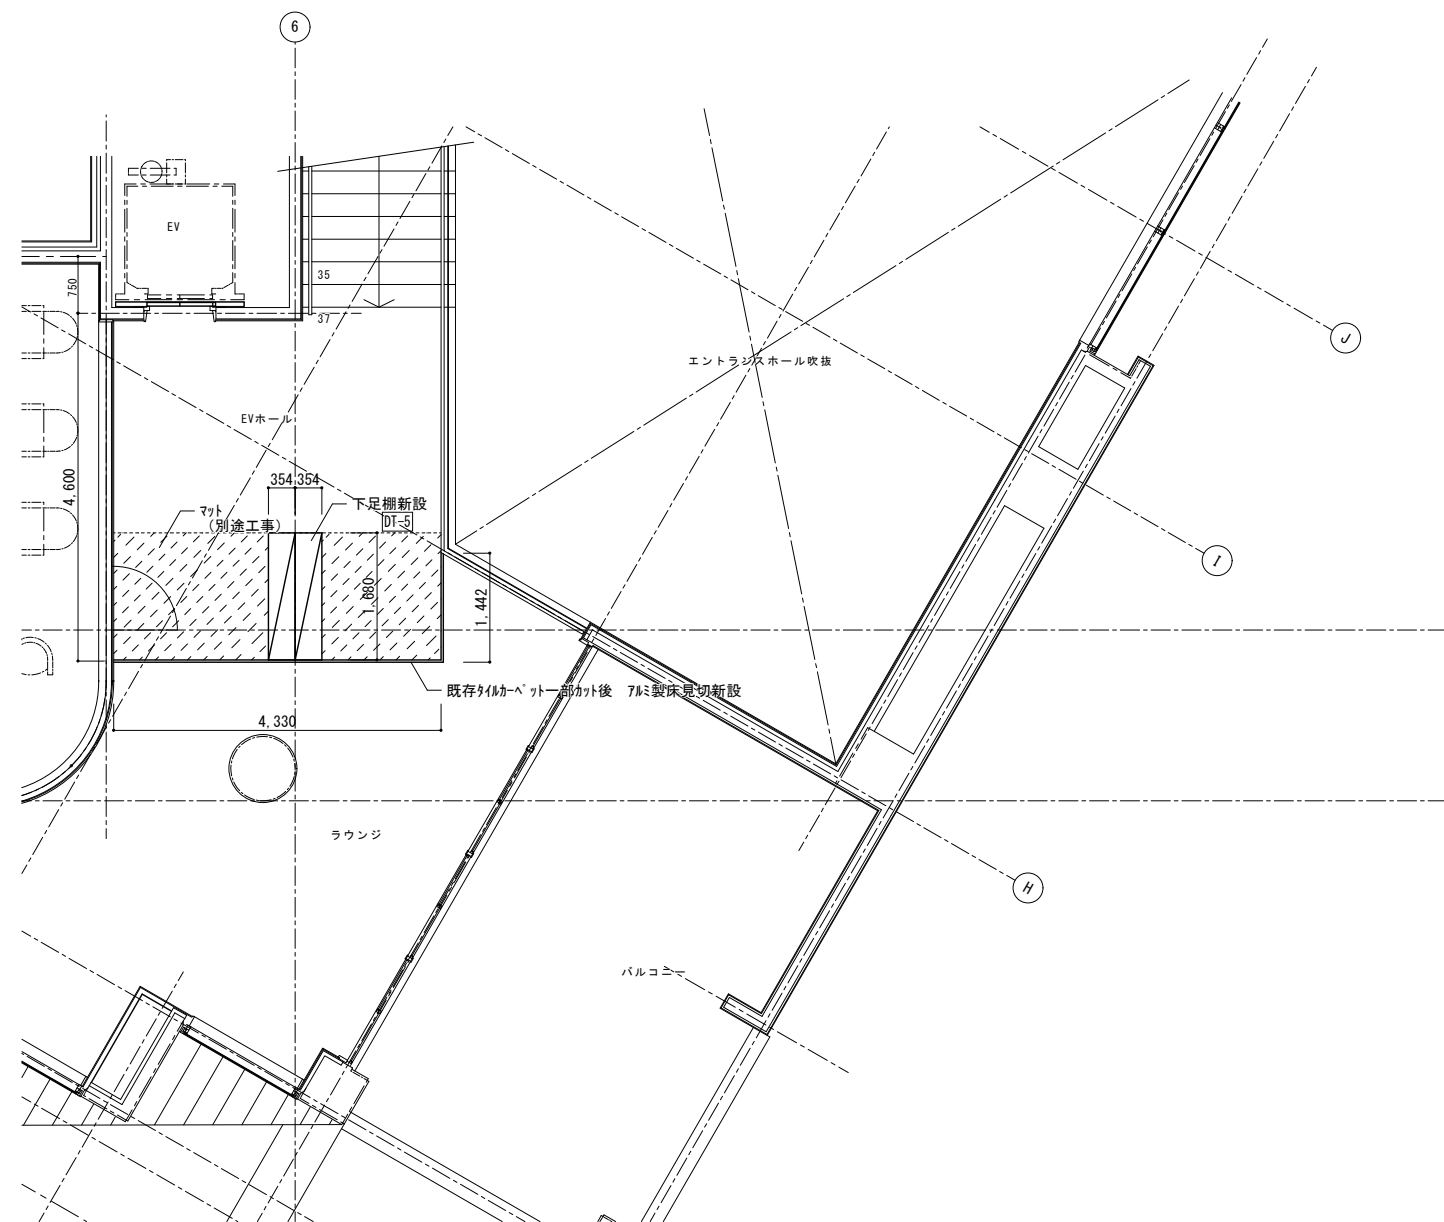

下足棚 (1台当り) : 長靴 6人分、短靴 30人分

温泉施設夕映 2 階平面詳細図
A1:1/ 50
A3:1/100



株式会社アクティ建築設計

一級建築士事務所 (石) 登録第3375号
一級建築士登録 第158971号 田所 裕司

Date 2017.07
Scale A1:図示
A3:図示

Check
☐

Design
☐

Drawn
☐

Project
シェアリングエコノミー拠点等整備工事 (建築主体工事)

Title
温泉施設夕映
2階改修平面図

No.
A-119