



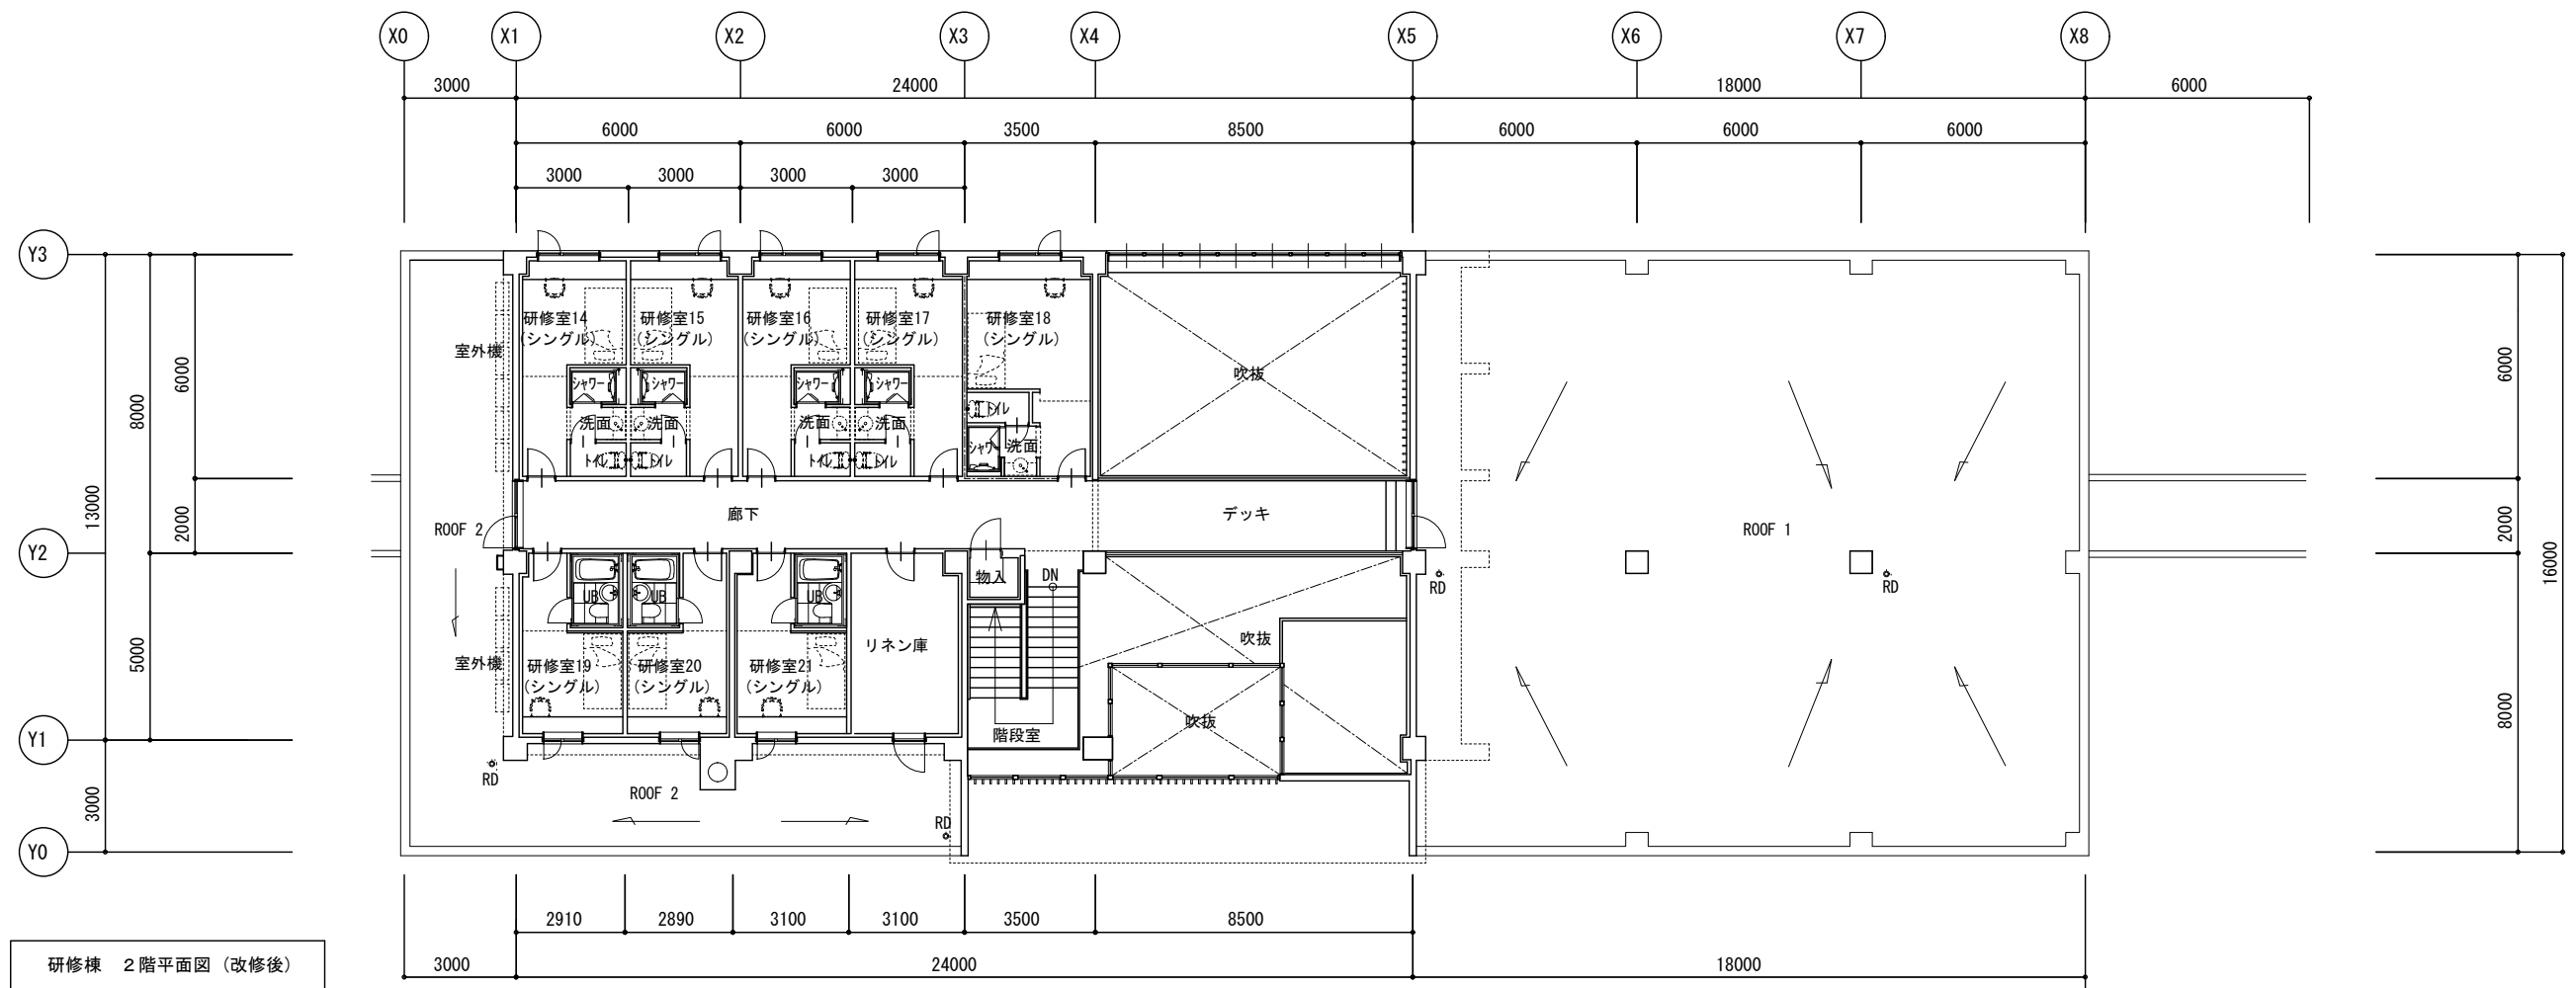

研修棟 2階平面図 (改修後)

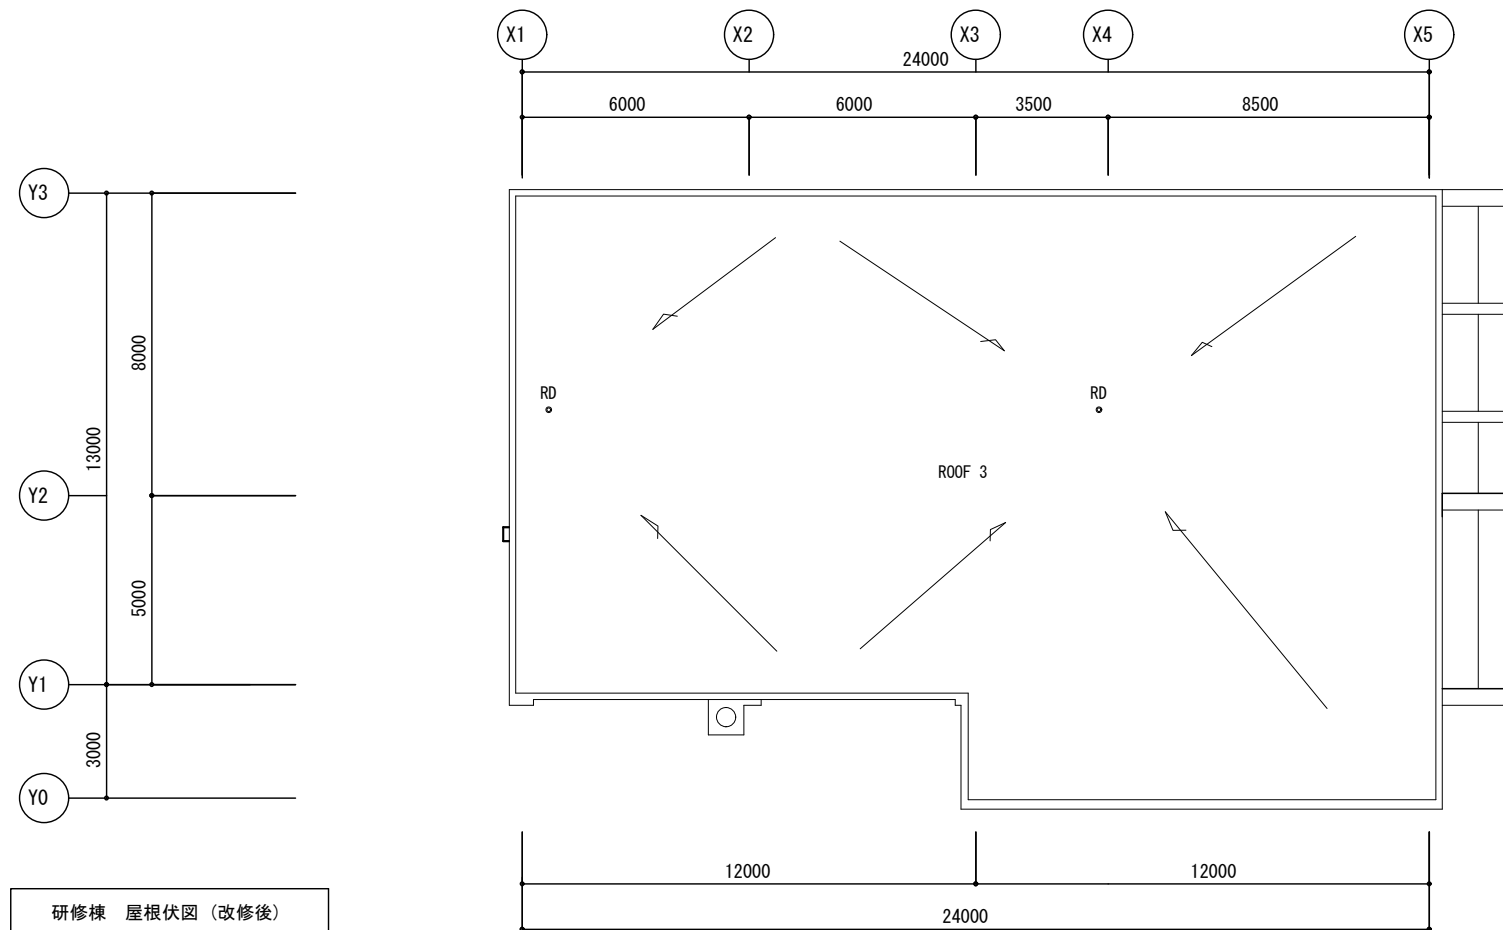

研修棟 屋根伏図 (改修後)



株式会社アクティ建築設計

一級建築士事務所 (石) 登録第3375号
一級建築士登録 第158971号 田所 裕司

Date 2017.07
Scale A1:1: 100
A3:1: 200

Check

Design

Drawn

Project

シェアリングエコノミー拠点等整備工事 (建築主体工事)

Title

研修棟 2階平面図 (改修後)

No.

A-17