



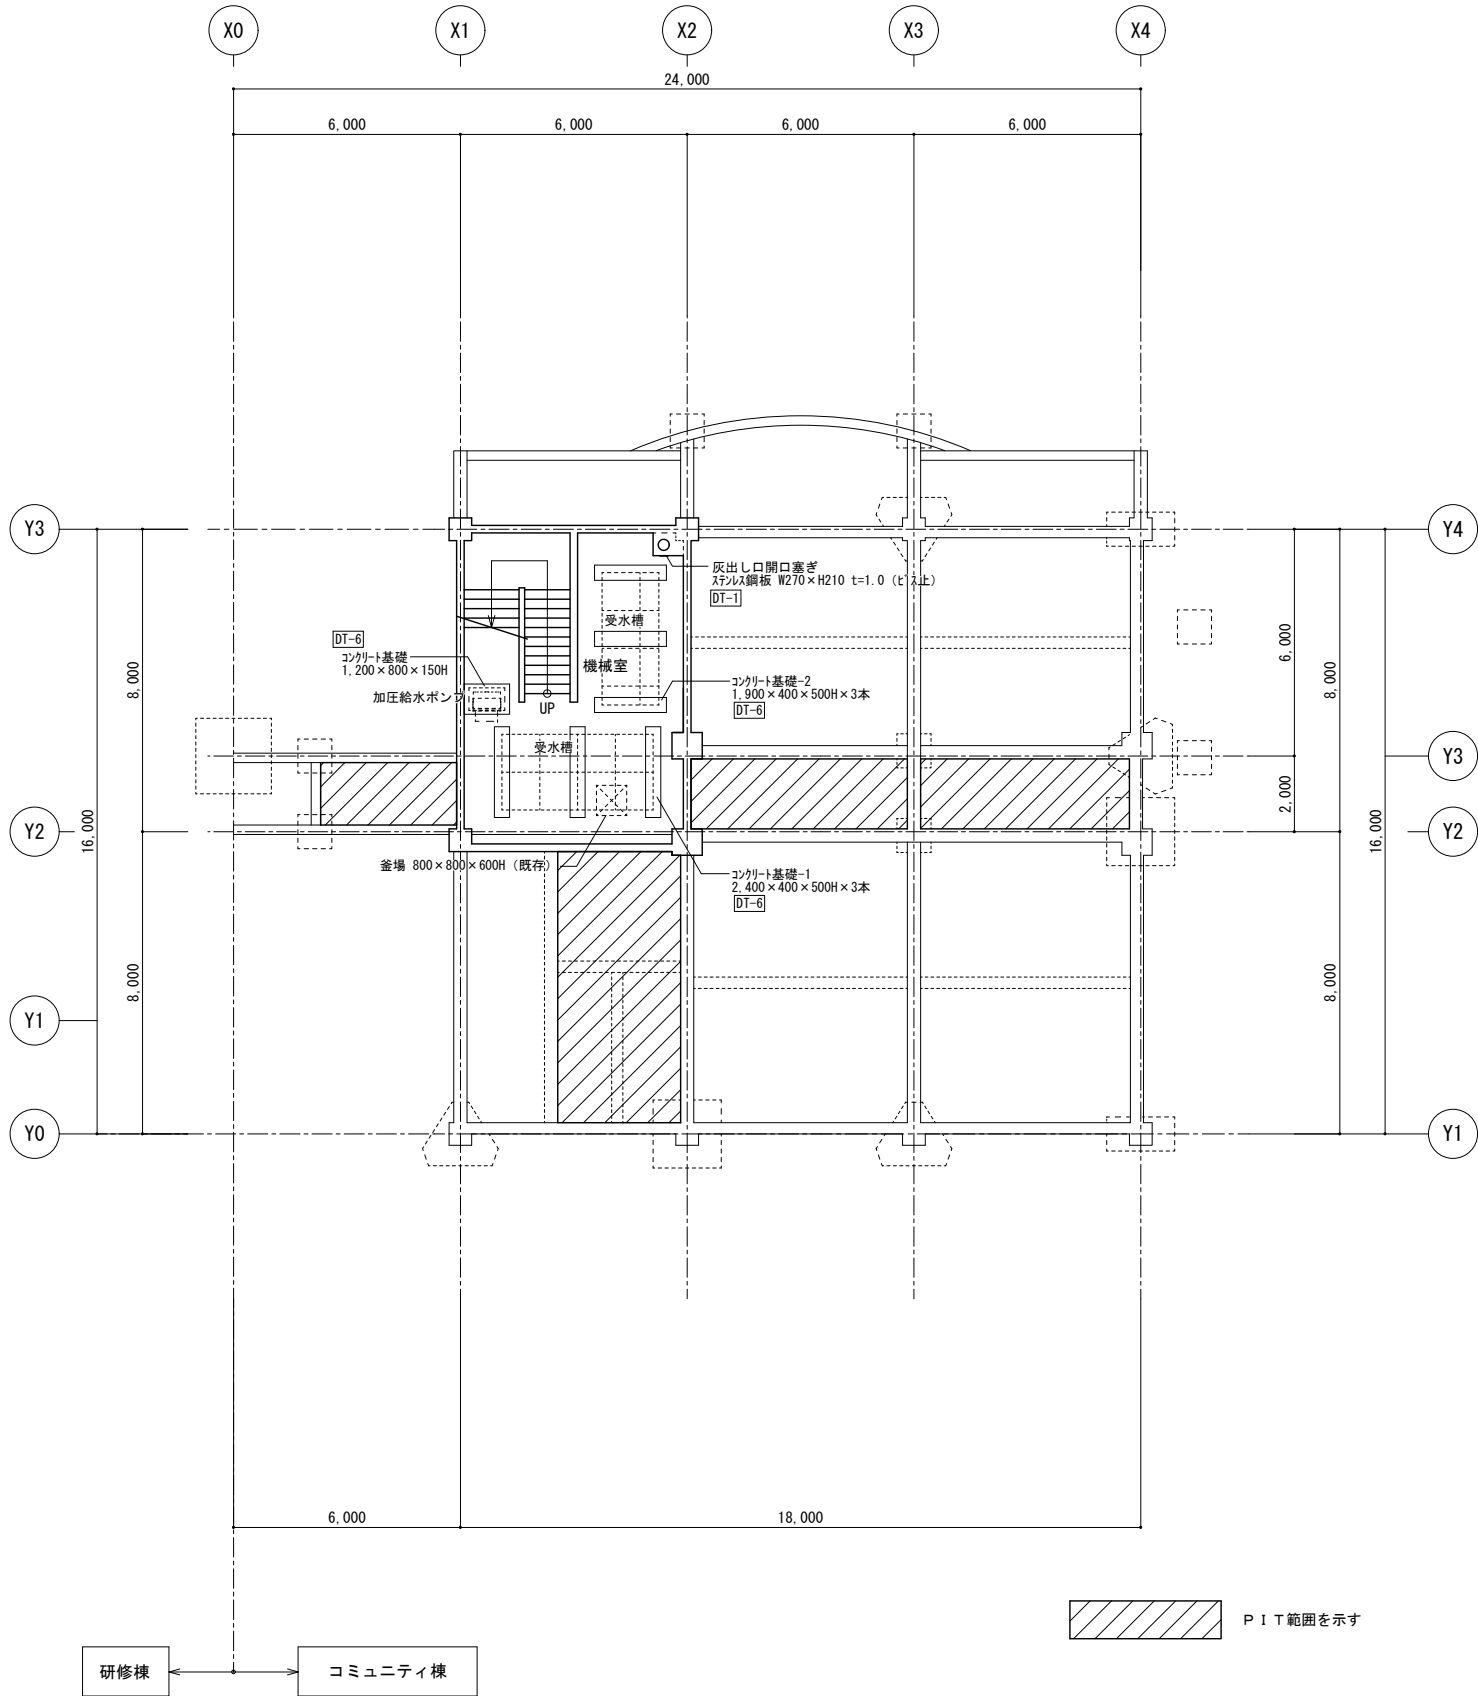

コミュニティ棟B 1階平面図 (改修後)

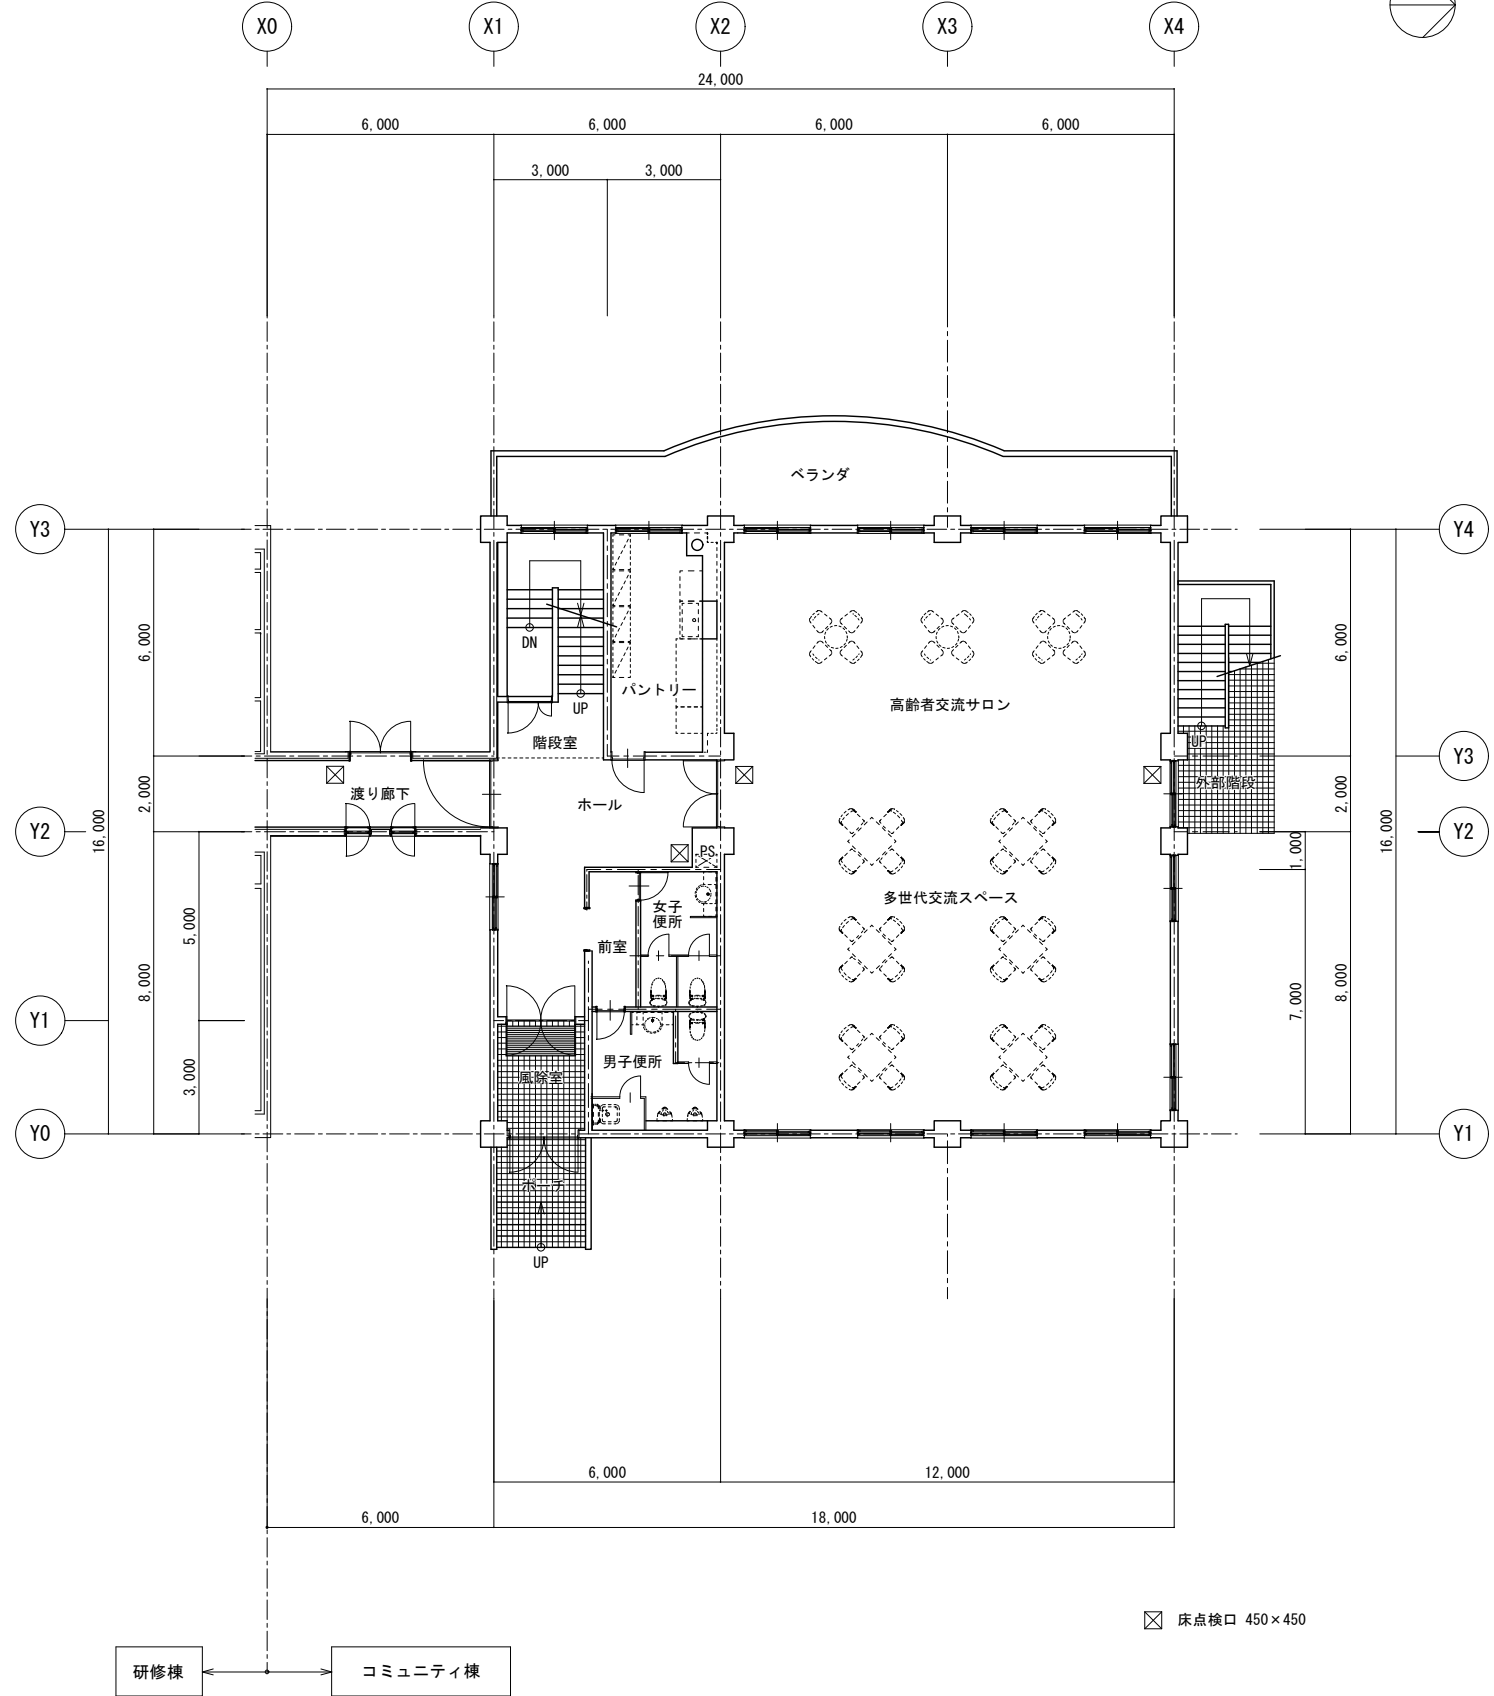

コミュニティ棟 1階平面図 (改修後)



株式会社アクティ建築設計 一級建築士事務所 (石) 登録第3375号

一級建築士登録 第158971号 田所 裕司

Date 2017.07
Scale A1:1/100
A3:1/200

Check
□

Design
□

Drawn
□

Project
シェアリングエコノミー拠点等整備工事 (建築主体工事)

Title
コミュニティ棟
地階・1階平面図 (改修後)

No.
A-76