



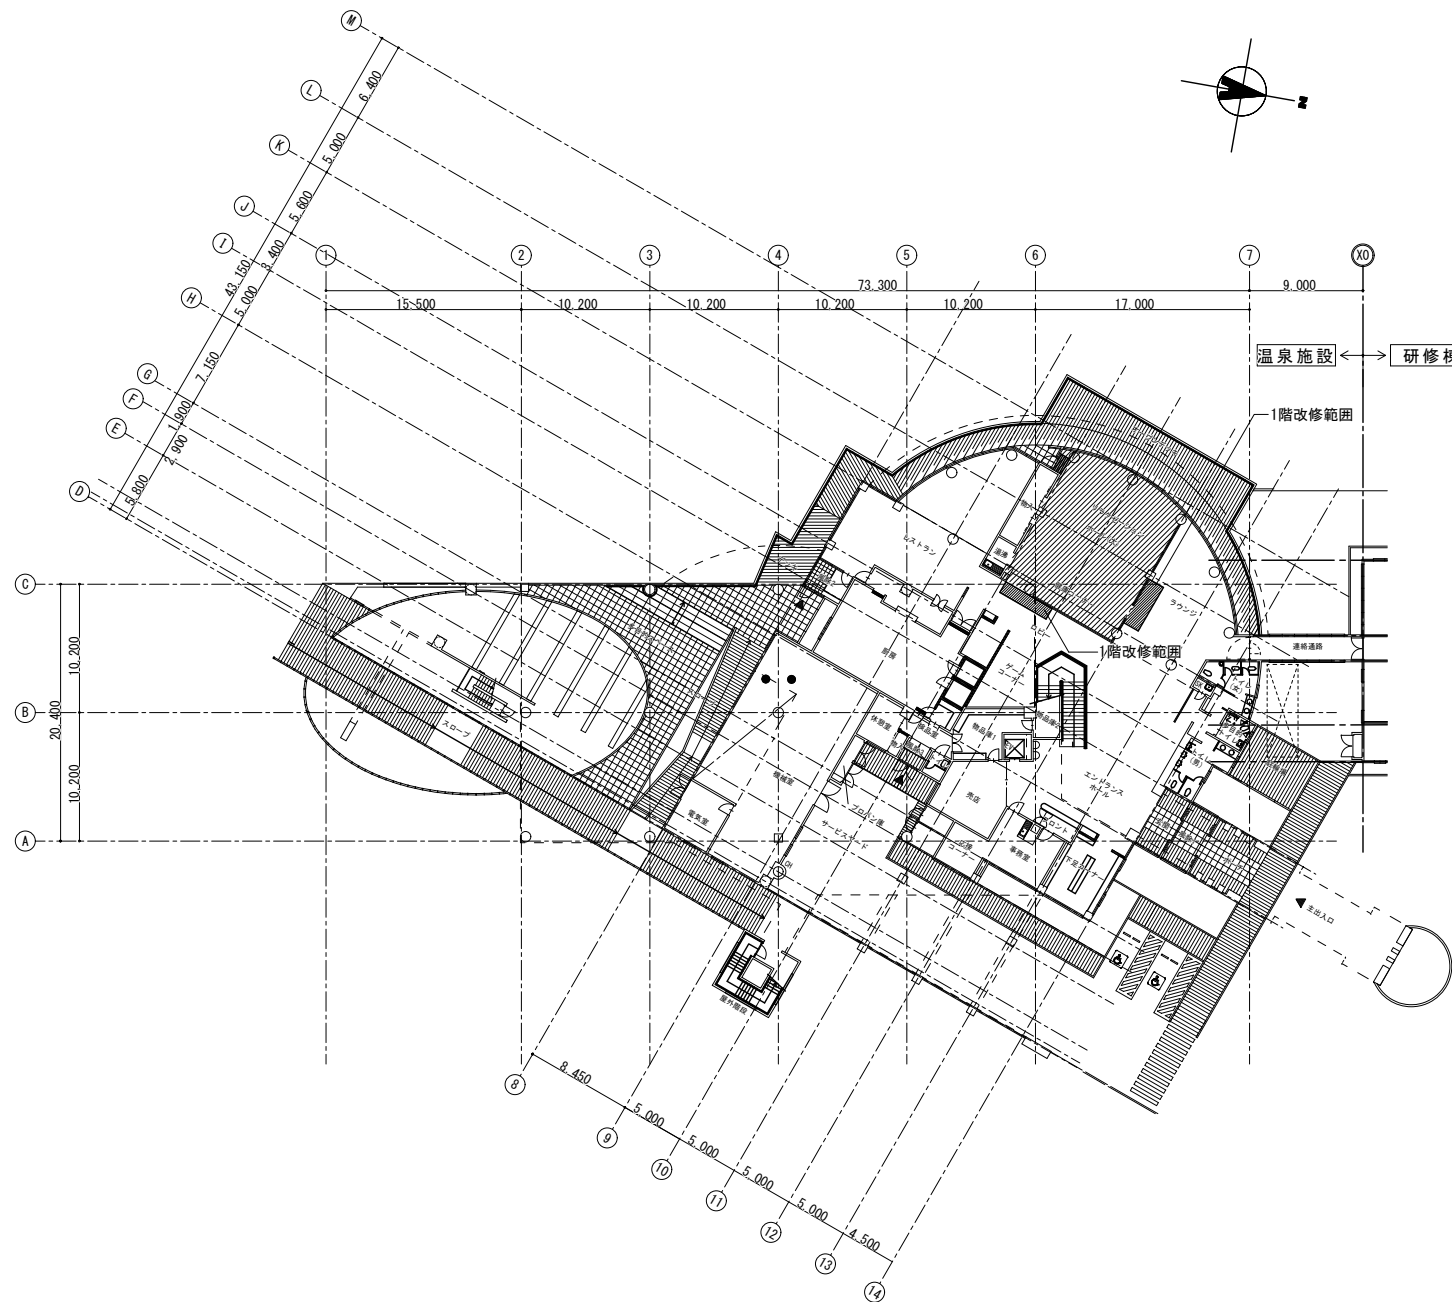

温泉施設夕映 1 階平面図

A1: 1/300
A3: 1/600

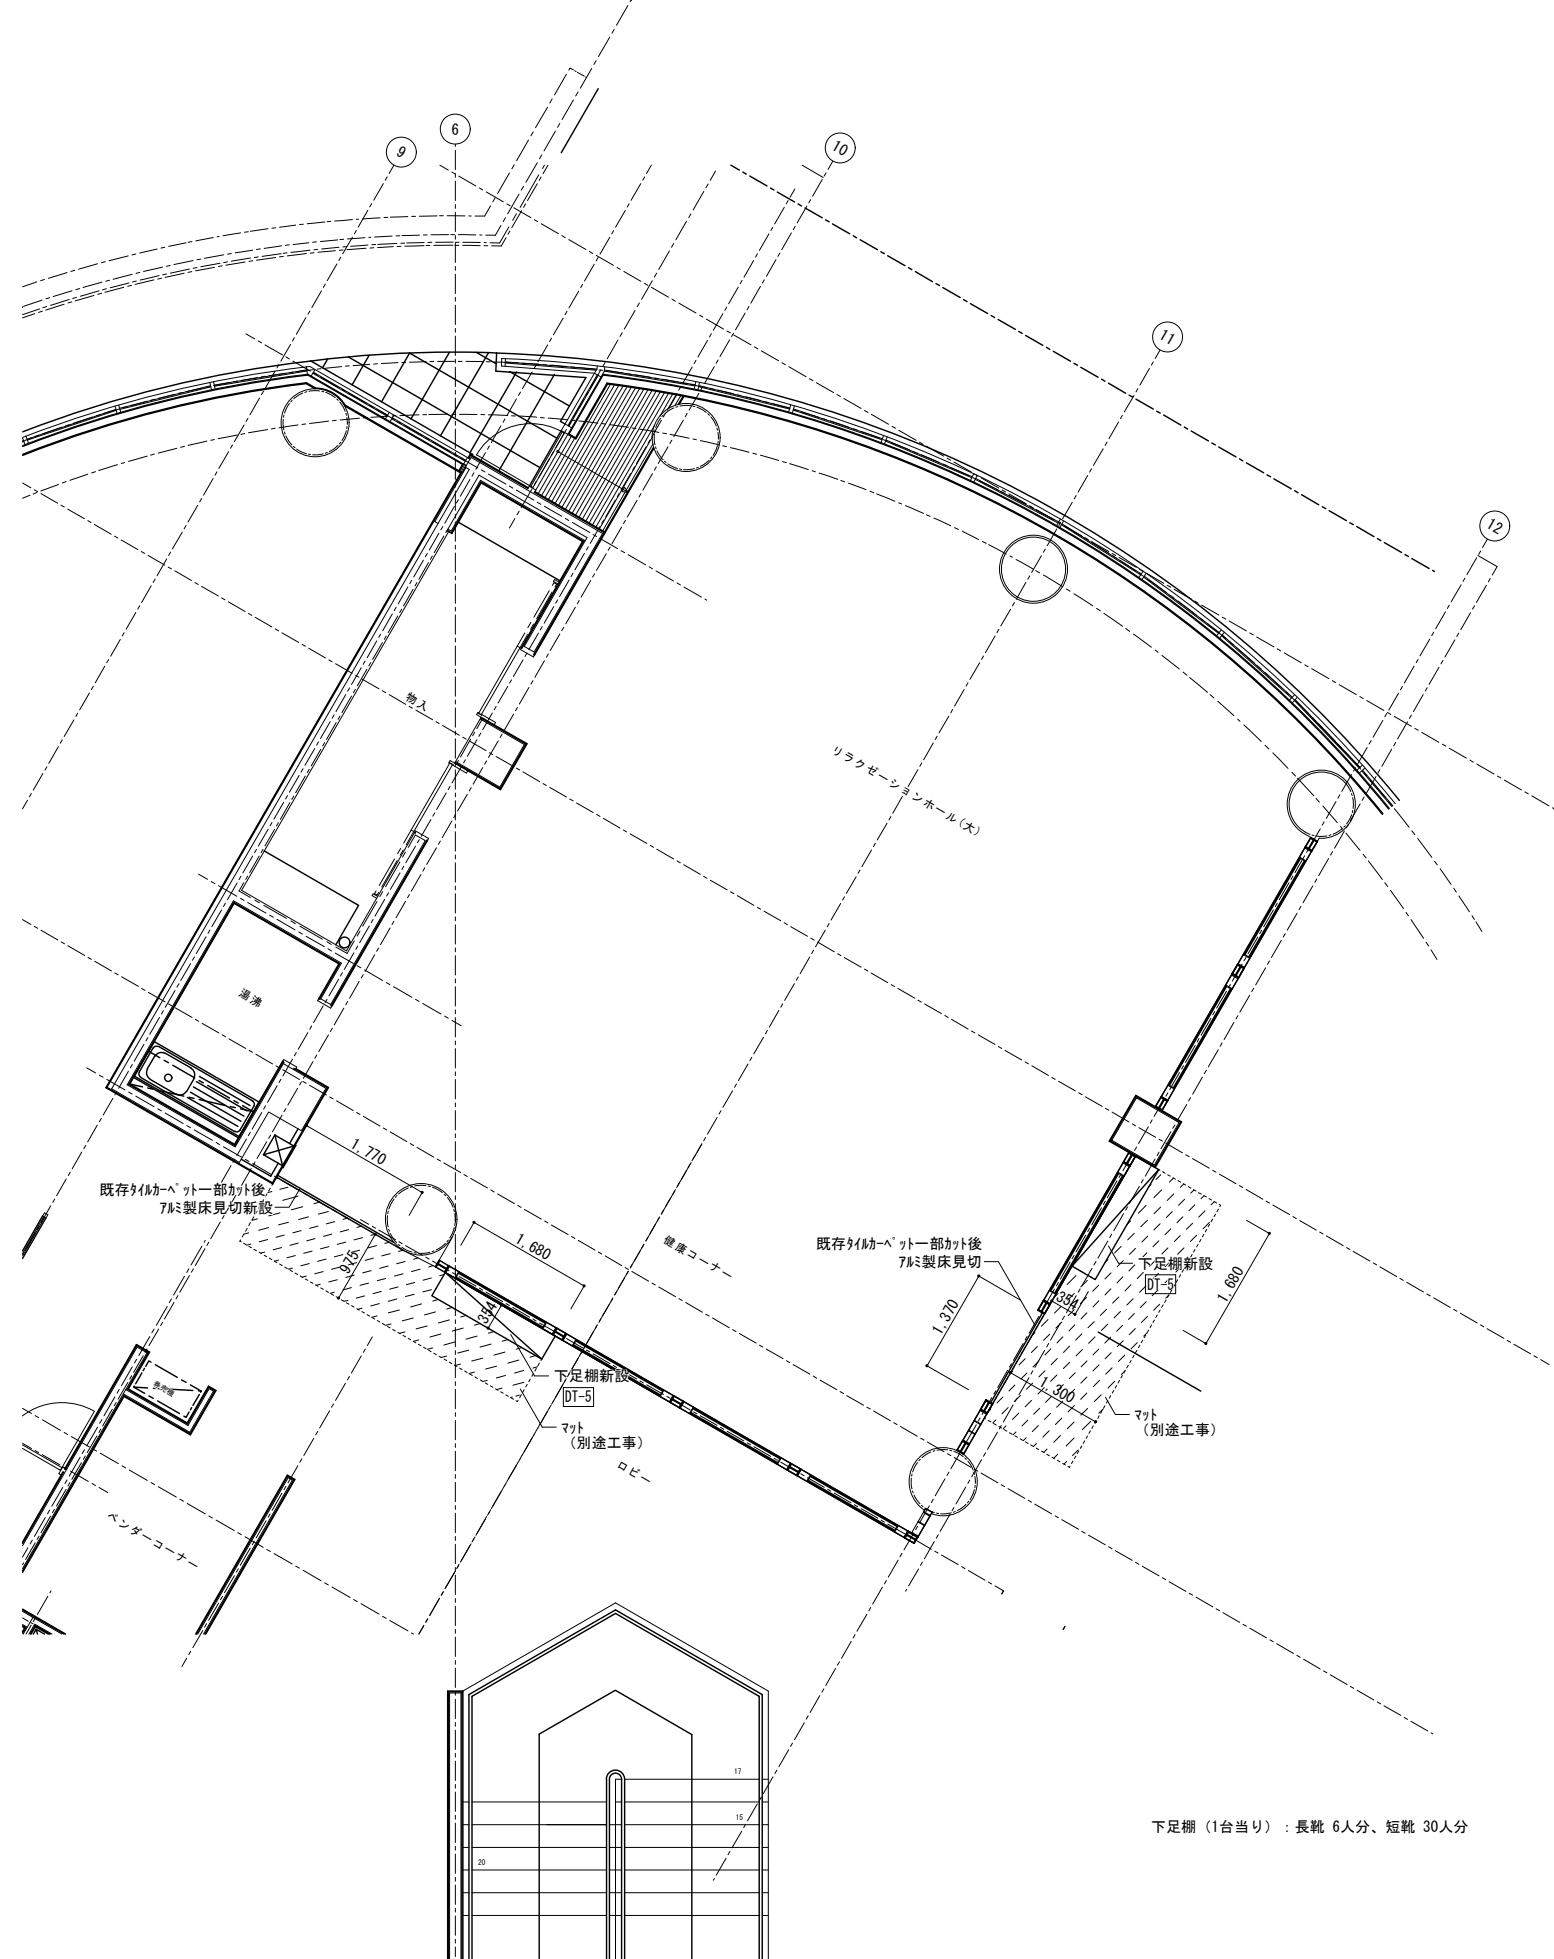

温泉施設夕映 1 階平面詳細図

A1: 1/ 50
A3: 1/100

下足棚 (1台当り) : 長靴 6人分、短靴 30人分



ACTY

株式会社アクティ建築設計 一級建築士事務所 (石) 登録第3375号
一級建築士登録 第158971号 田所 裕司

Date 2017.07
Scale A1: 図示
A3: 図示

Check ☐

Design ☐

Drawn ☐

Project シェアリングエコノミー拠点等整備工事 (建築主体工事)

Title 温泉施設夕映
1 階改修平面図

No. A-118